

**UCHWAŁA Nr ...../2017**  
**Rady Gminy Tarnów**  
**z dnia ..... lutego 2017 r.**

**w sprawie zaliczenia drogi do kategorii dróg gminnych.**

Na podstawie art. 18, ust. 2 pkt 15 ustawy z dnia 8 marca 1990 r. o samorządzie gminnym ( Dz. U. z 2016 r. poz. 446 ze zm.) oraz art. 7 ust. 2 ustawy z dnia 21 marca 1985 r. o drogach publicznych ( Dz. U. z 2016 r. poz. 1440 ze zm. ), po zasięgnięciu opinii Zarządu Powiatu Tarnowskiego, Rada Gminy Tarnów uchwala, co następuje:

**§ 1.**

Zalicza się drogę położoną na działkach nr 302/1, 303/3, 304/1, 305/3, 306/19 tj. ul. Promienna w Koszycach Małych do kategorii dróg gminnych w przebiegu jak na załączniku graficznym.

**§ 2.**


Wykonanie uchwały powierza się Wójtowi Gminy Tarnów.

**§ 3.**

1. Uchwała podlega ogłoszeniu w Dzienniku Urzędowym Województwa Małopolskiego
2. Uchwała wchodzi w życie po upływie czternastu dni od dnia ogłoszenia.

**WÓJT GMINY**  
  
**mgr Grzegorz Koziół**

Koszyce Małe

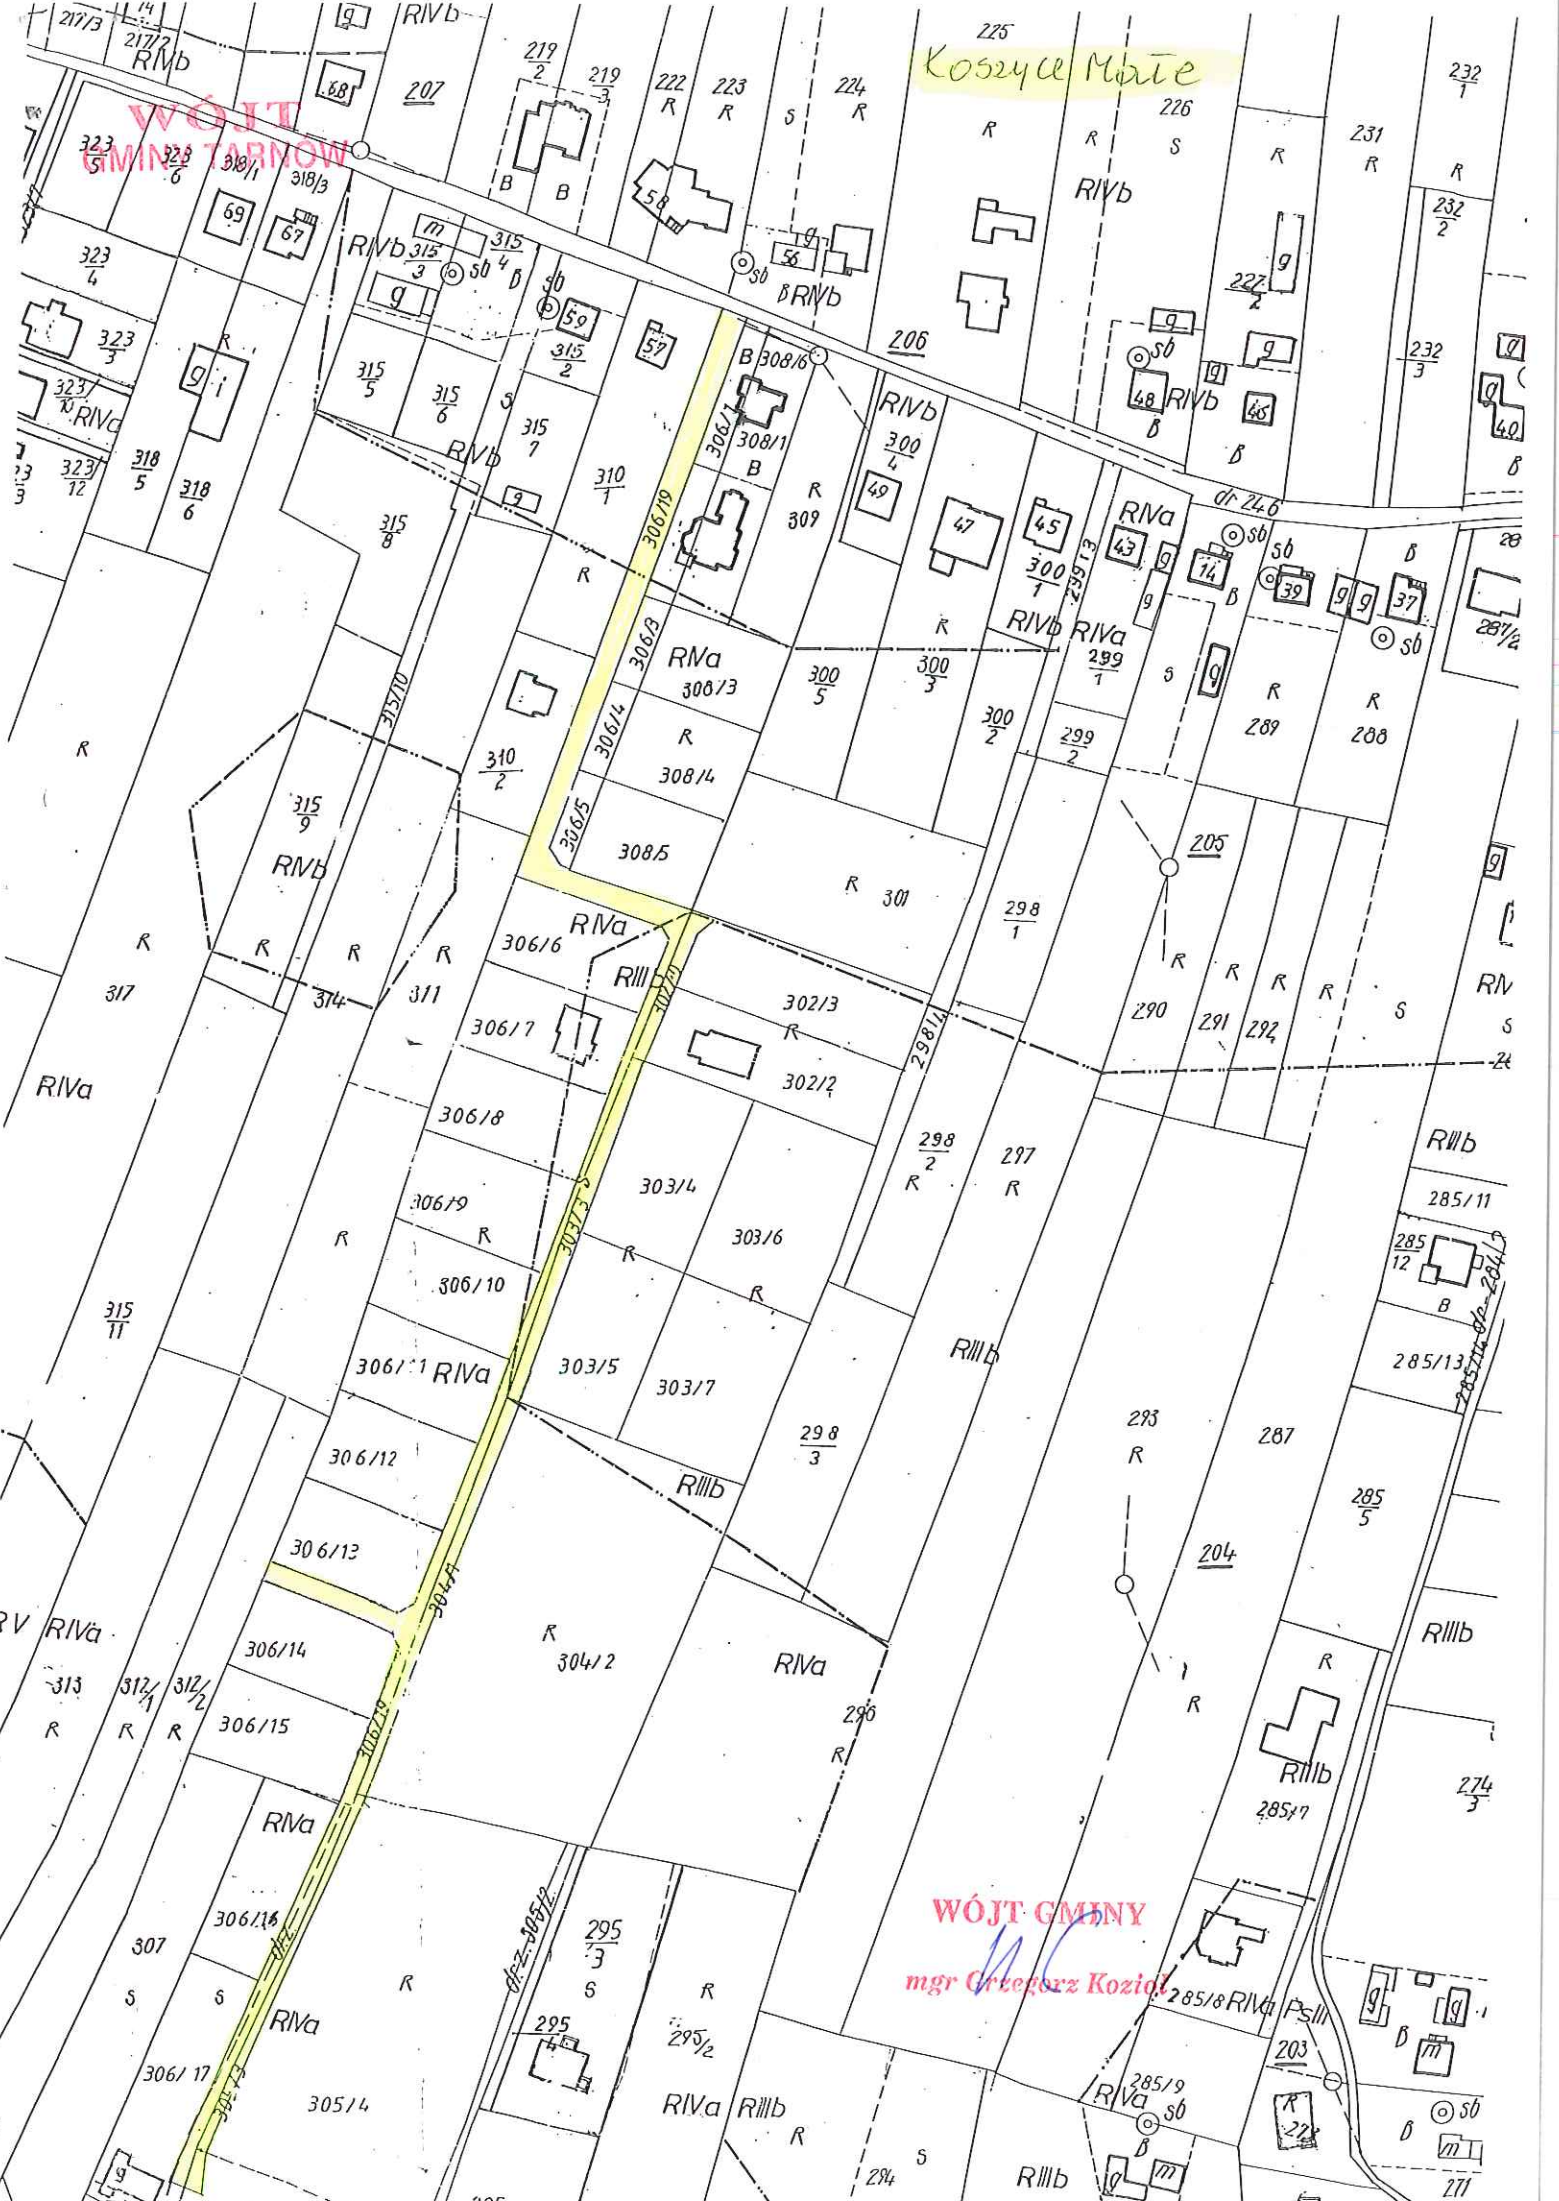

WÓJT GMINY TARNÓW

WÓJT GMINY  
mgr Cezary Kozioł